Obecní úřad Vendryně
Ing. Martina Miklendová
739 94 Vendryně č.p. 500

OBECNÍ ÚŘAD Vendryně
Došlo: 04-07-2013
Č.j. 1008
Příloha:
Zprac.
Ukl. zn.

Věc:
Námitka k návrhu územního plánu.

Parcela č. 2418/9 k.ú. Vendryně je téměř ze všech stran uzavřena stavebními pozemky a její využití pro zemědělské účely se tím stává značně problematické (problémy s odvodněním stav. pozemků, kanalizace a další inženýrské sítě).

Vzhledem k výše uvedenému, žádám, aby pozemek č 2418/9 byl zobrazen, stejně jako okolní pozemky, stavebním.

Územní plán se zpracovává na několik let, navrhuji pro snadnější vyřešení problémů inženýrských sítí a dopravní obslužnosti stavebních pozemků převést

zokruhování dopravních cest s tím,
že pro účely cesty, kanalizace a j.
(v budoucnu budovaných inž. sítí) jsem
ochotna darovat obci - (bezúplatně převést)
jihozápadní část pozemku 2418/9 (v šíři
cca 3,5 m) po celé délce pozemku a
tak by se mohla cesta napojit
na obecní cestu, ve spodní části, která
se bude dobudovávat (p.č. 2440/3, 2452,2
a další). majiteli pozemků č 2418/24, 2418/25,
2418/33, 2418/32, 2418/11, 2418/15, 2418/14, 2408/2,
2409/2 a 2418/10 jsem byla ústně požádána,
zda by přes můj pozemek mohla být
převedena voda. Sev. vodárny údajně dali
souhlas. V budoucnu by se mohla položit
redukční stanice a byla by voda i pro
ostatní občany. V této lokalitě je velký
problém s pitnou vodou, část domácností
ji vozí v kanistrech z Třince.

Věřím, že po zvážení všech okolností bude
mé žádosti o zařazení pozemku 2418/9 jako
stavební vyhověno.

S pozdravem

Anna Plačková

Vendryně 228

Příloha 2x

Vendryně 3.7. 2013

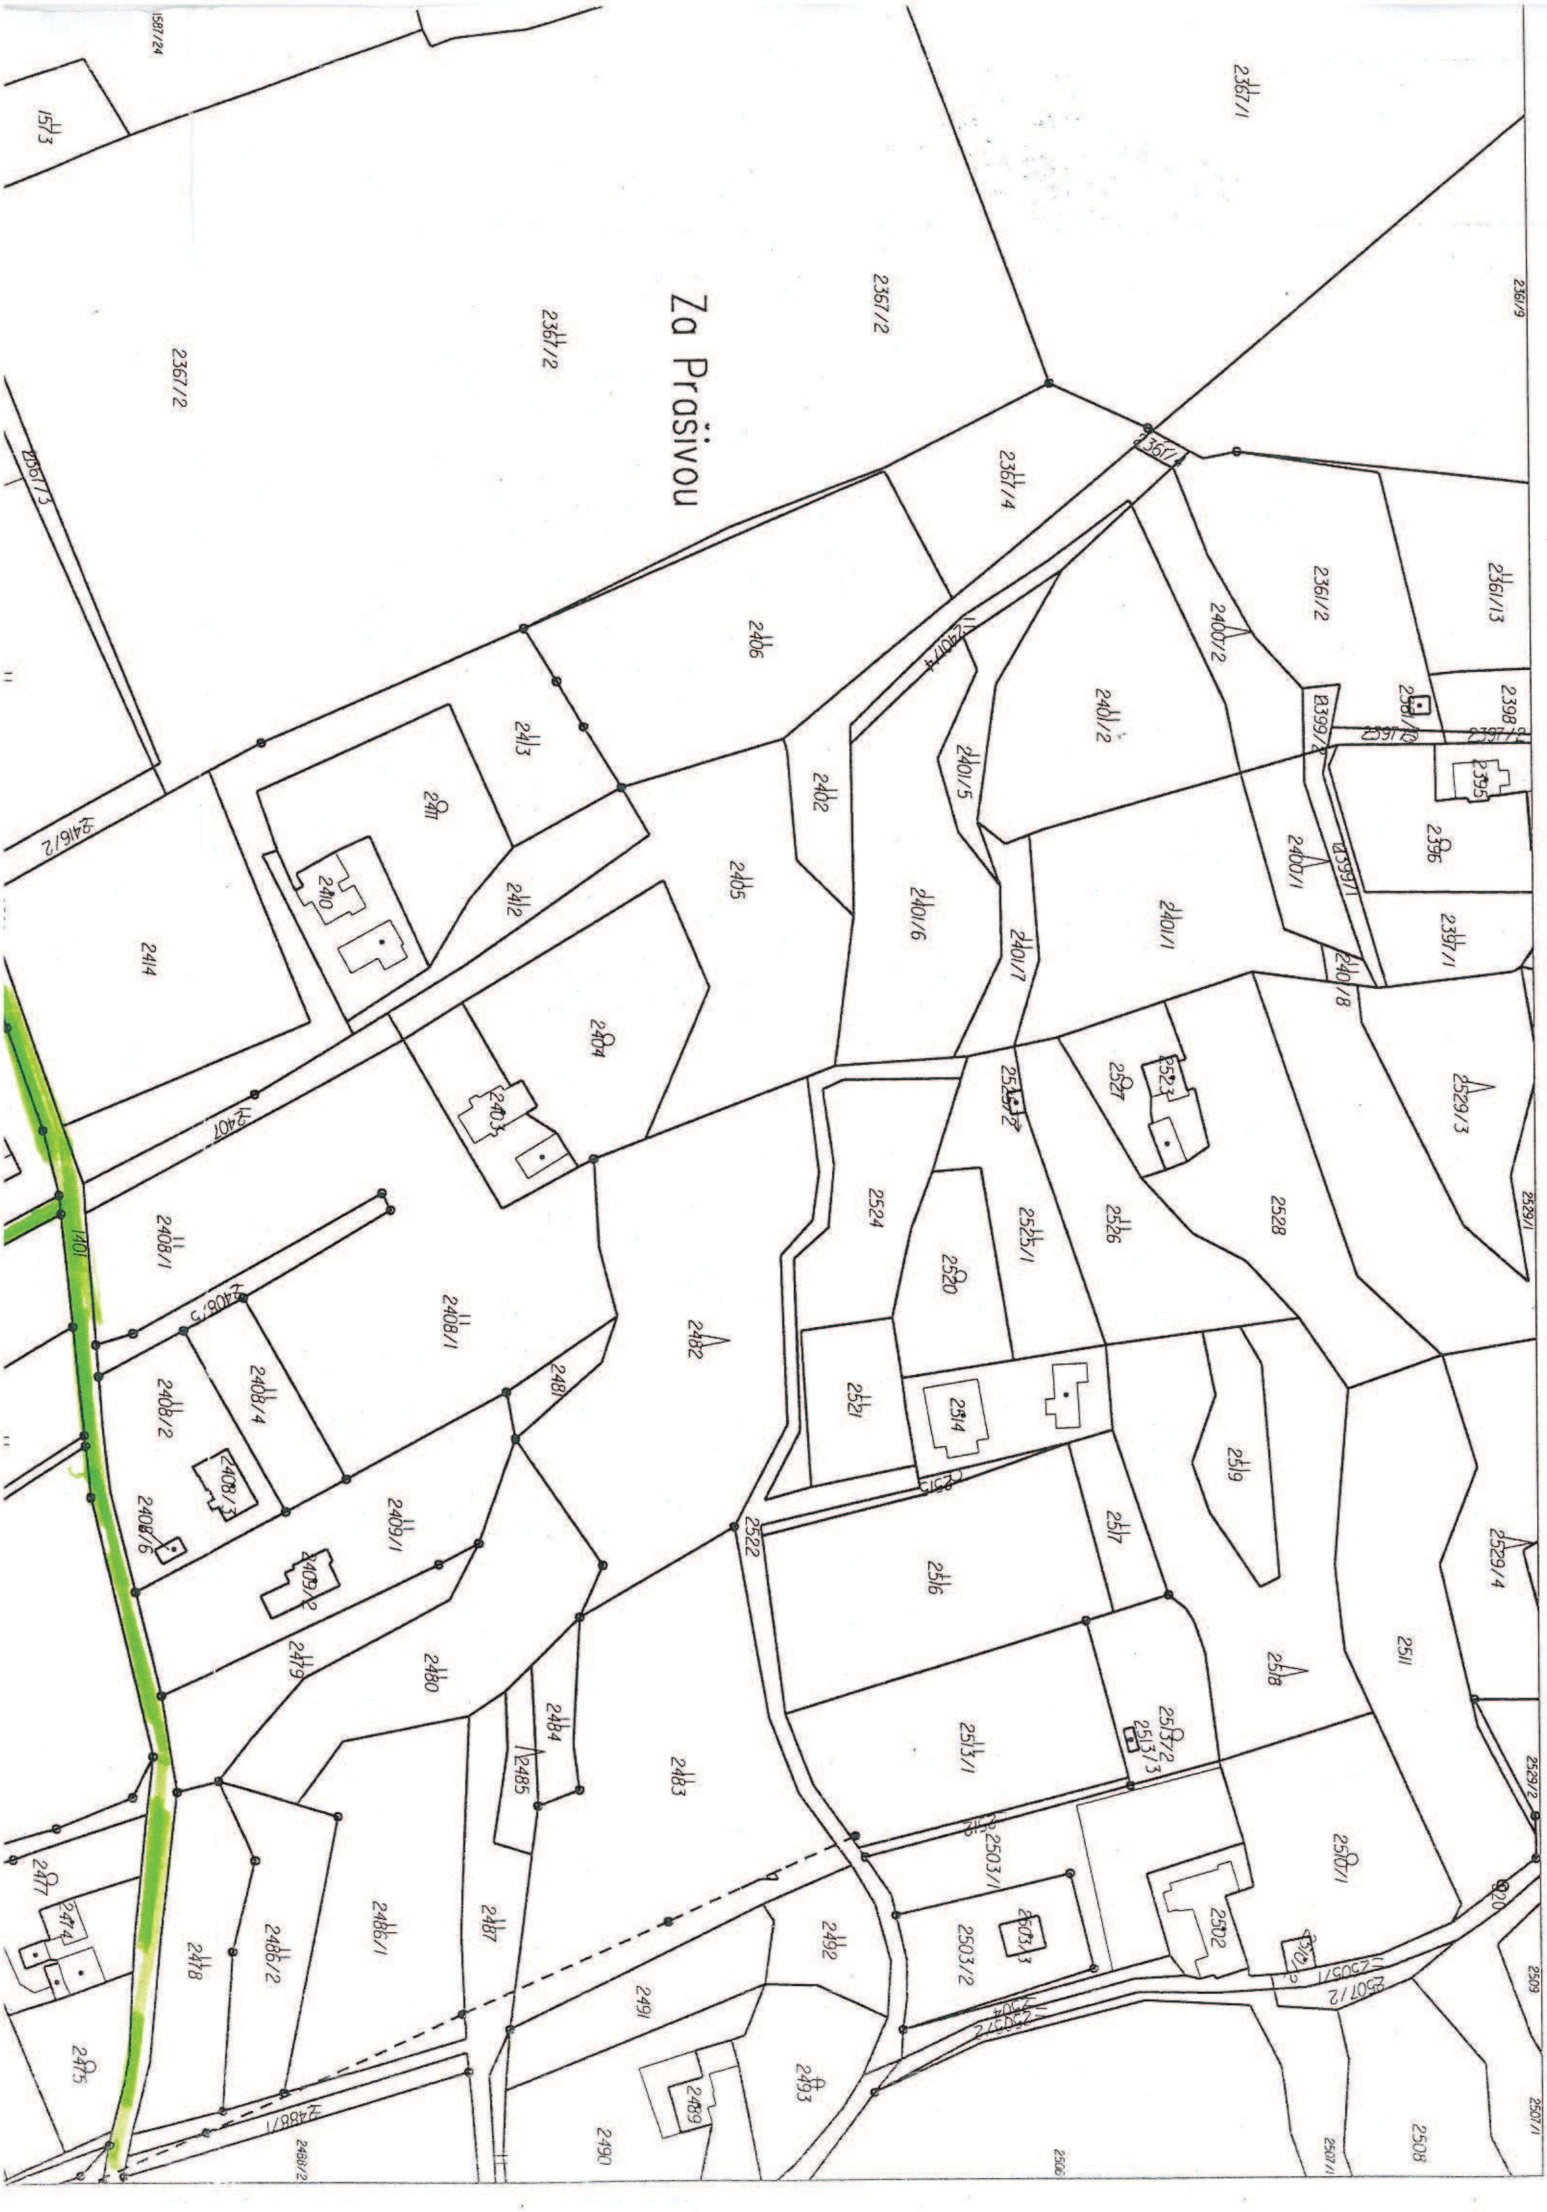
Za Prašivou
1587/24
1573
2367/1
2367/2
2367/2
2367/2
2361/3
2361/9
2367/4
2361/4
2361/2
2361/13
2400/2
2398
2397/2
2399/2
2361/10
2395
2396
2400/1
2399/1
2397/1
2401/8
2401/2
2401/1
2401/4
2401/5
2401/6
2401/7
2406
2413
2411
2402
2405
2410
2412
2414
2416/2
2404
2403
2407
1401
2408/1
2408/5
2408/1
2408/4
2408/2
2408/3
2408/6
2409/1
2409/2
2481
2482
2479
2480
2484
2485
2483
2477
2474
2478
2486/2
2486/1
2487
2475
2488/1
2488/2
2491
2492
2490
2489
2493
2506
2522
2524
2520
2521
2514
2515
2525/1
2525/2
2526
2527
2523
2528
2529/3
2529/1
2519
2517
2516
2518
2529/4
2511
2513/1
2513/2
2513/3
2529/2
2510/1
2520
2503/1
2503/3
2503/2
2502
2505/1
2507/2
2504
2505/2
2509
2508
2507/1

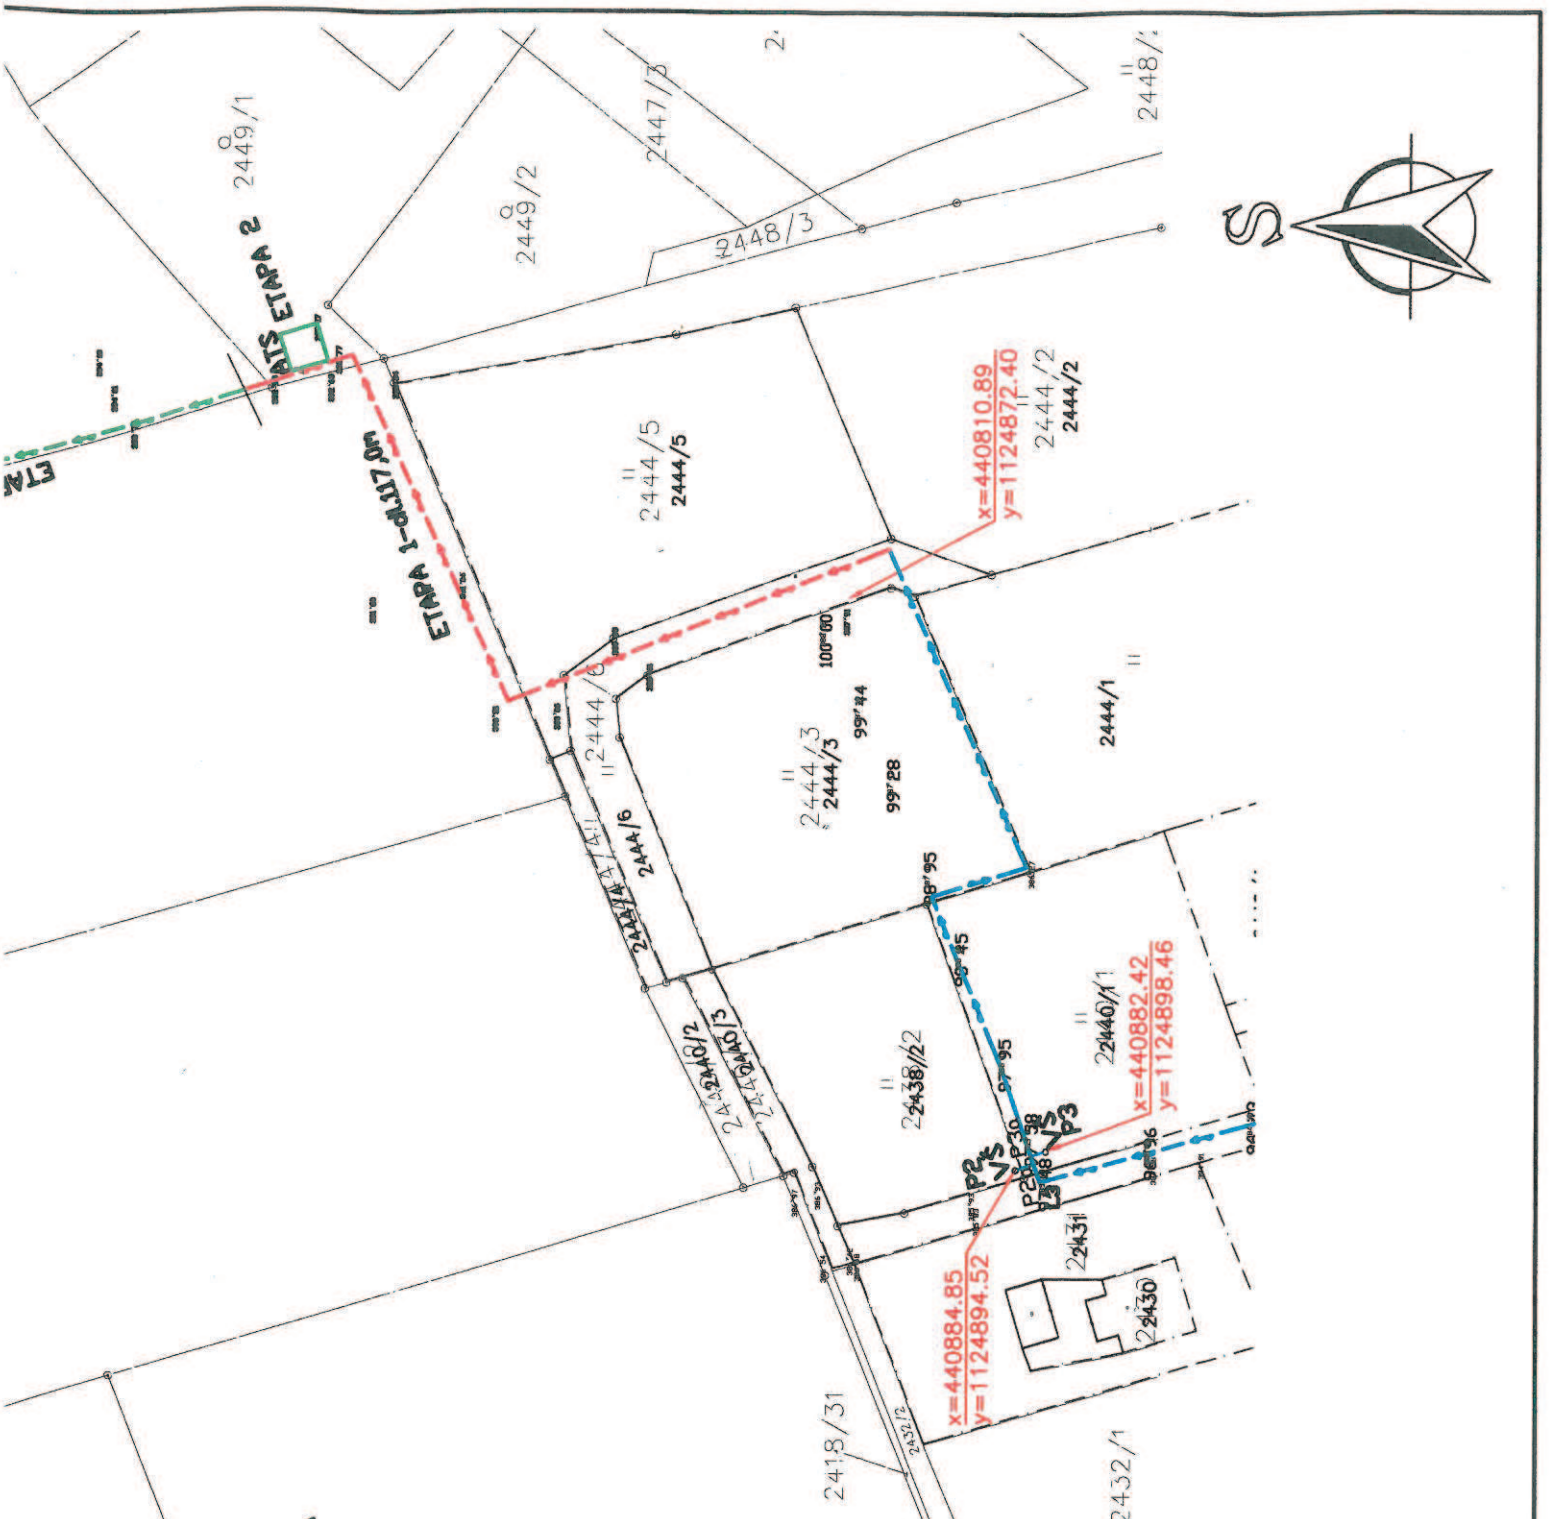

POZNÁMKA:

ZÁKRES INŽENÝRSKÝCH SÍTÍ JE INFORMATIVNÍ. PŘED ZAHÁJENÍM VÝKOPOVÝCH PRACÍ JE ZAPOTŘEBÍ PROVÉST PŘESNÉ VYTYČENÍ INŽENÝRSKÝCH SÍTÍ SE ZODPOVĚDNÝMI ZÁSTUPCI PROVOZU O PROVEDENÍ VYTYČENÍ BUDE SEPSÁN PROTOKOL.

17,0m

ZODP. PROJEKTANT	VYPRACOVAL	AUTORIZACE A TECH. KONT.
Wojtas Roman	Wojtas Roman	Jiří Kolek

INVESTOR	VIZ. TEXTOVÁ ČÁST
MÍSTO STAVBY	parc. č. -

Roman Wojtas
Projekční soukromá firma
Vendryně 154, 739 94
Tel.: 731 242 327; E-mail: r.wojtas@seznam.cz
IČ:75248719

Prodloužení vodovodního řádu

D. Situace

FORMÁT	A3
DATUM	08 / 2012
STUPEŇ	DÚR
Č. ZAKÁZKY	2010/2012
MĚŘÍTKO 1:1000	Č. VÝKRESU 02