


# PŘÍČNÝ ŘEZ ÚPRAVY PRACOVNÍHO MÍSTA POD NADJEZDEM V DOBĚ SANACE PODHLEDU NOSNÉ KONSTRUKCE

## 1. a 2. FÁZE

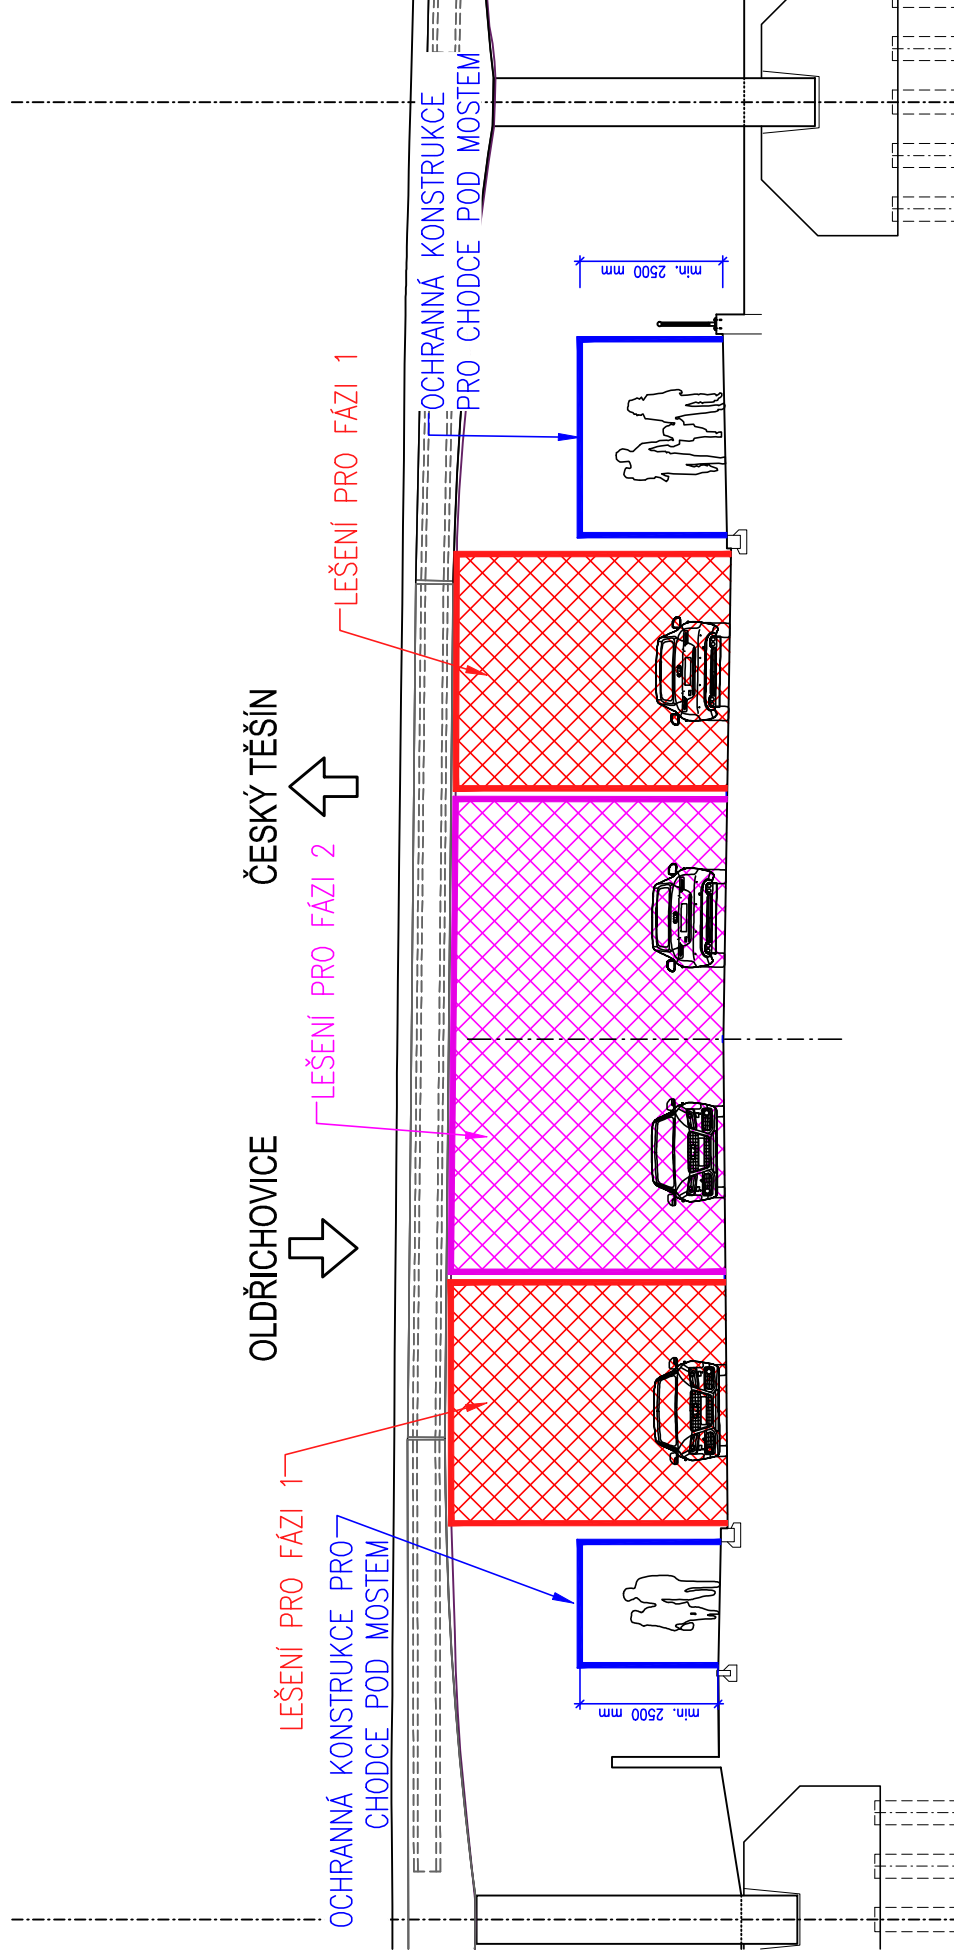

## POZNÁMKY

- UMÍSTĚNÍ PŘECHODNÉHO DZ DLE TP 66
- KOLIDUJÍCÍ STÁVAJÍCÍ ZNAČKY NA OBJÍZDNÉ TRASE PŘEKŘÝT (PŘEŠKRTNOUT)
- FÁZE 1 – V MÍSTĚCH CHODNÍKU OCHRANNÁ KONSTRUKCE PRO PĚŠÍ