


DETAIL ÚPRAVY PRACOVNÍHO MÍSTA POD NADJEZDEM V DOBĚ SANACE PODHLEDU NOSNÉ KONSTRUKCE

1. FÁZE

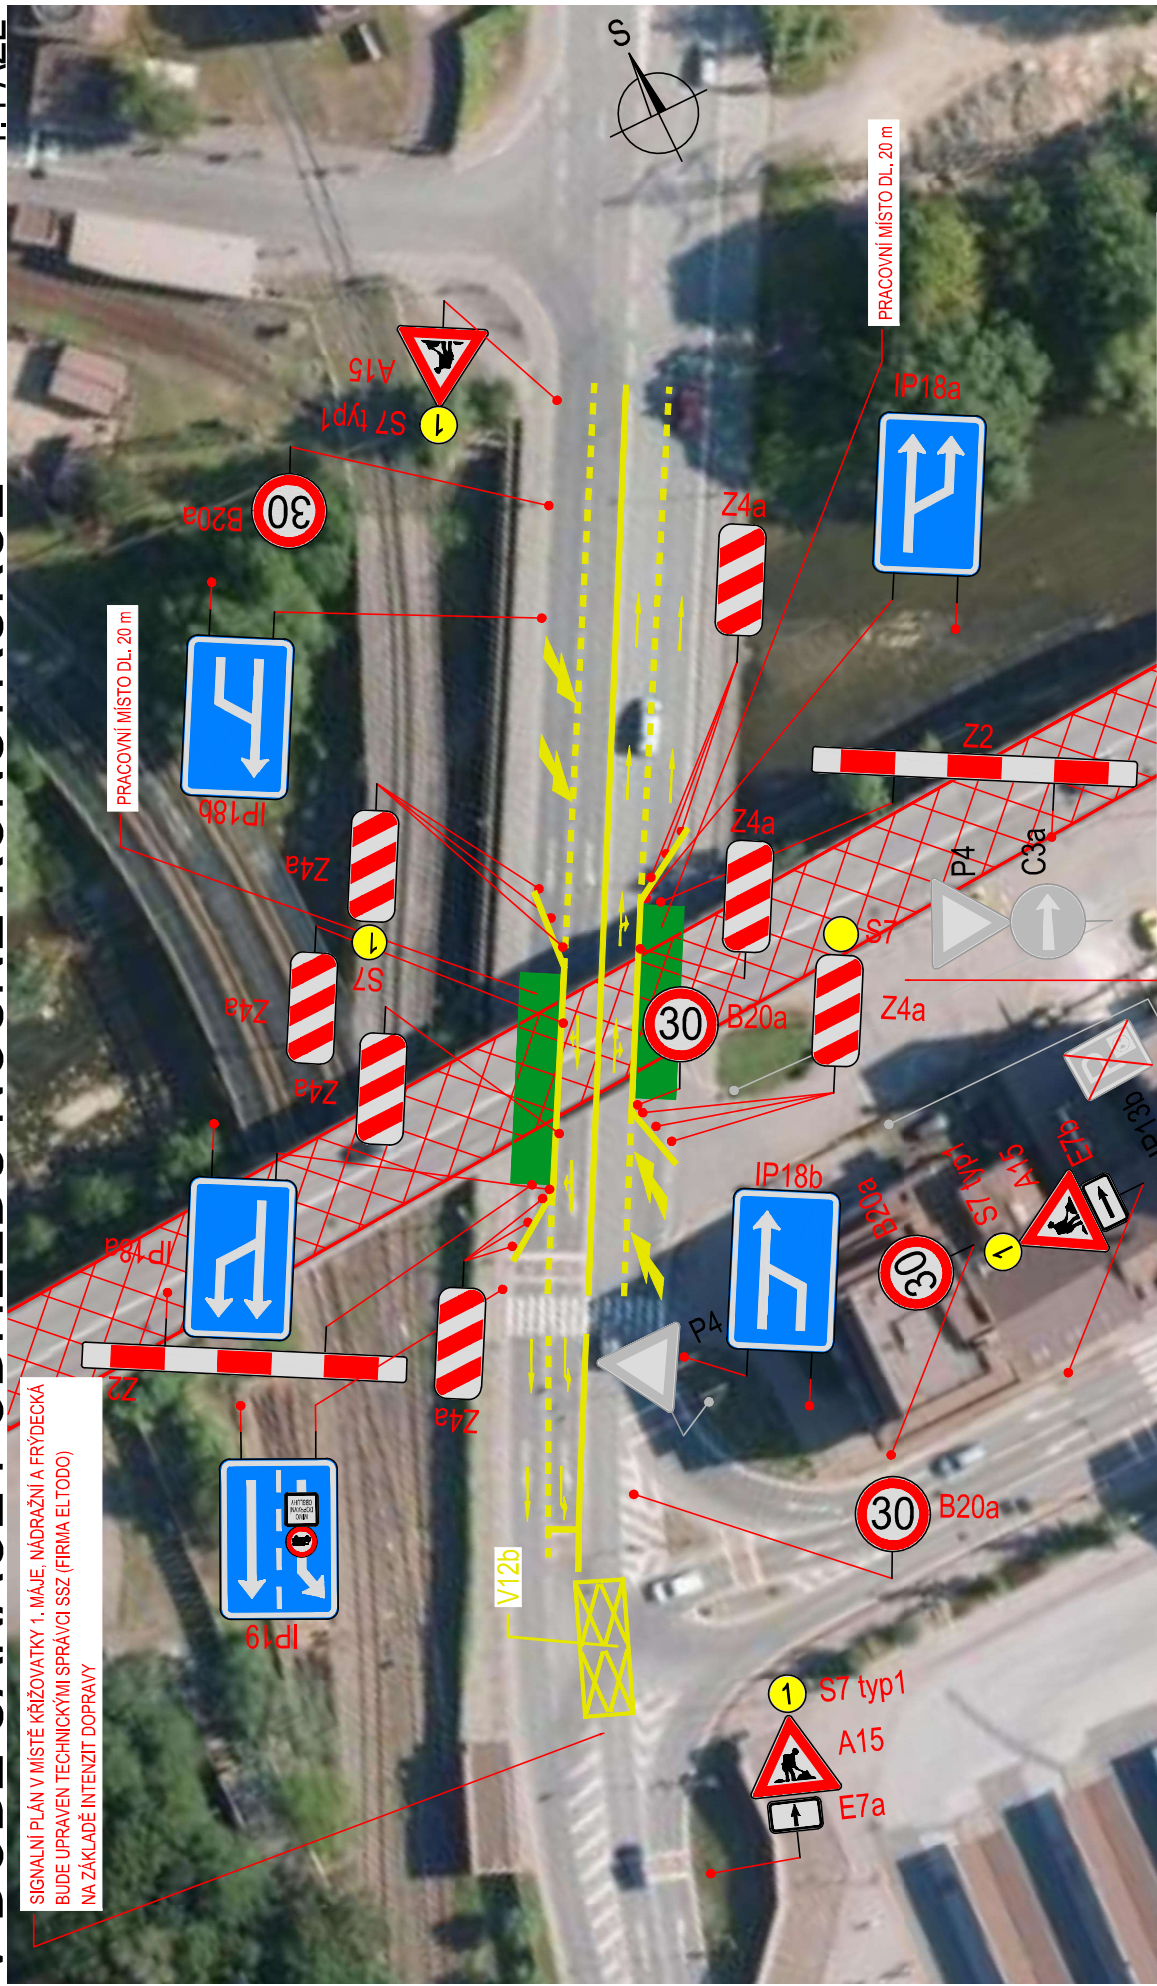


SIGNALNÍ PLÁN V MÍSTĚ KŘIŽOVATKY 1. MÁJE, NÁDRAŽNÍ A FRÝDEČKÁ
BUDE UPRAVEN TECHNICKÝMI SPRÁVCI SSZ (FIRMA ELTODO)
NA ZÁKLADĚ INTENZITZ DOPRAVY

POZNÁMKY

- UMÍSTĚNÍ PŘECHODNÉHO DZ DLE TP 66
- KOLIDUJÍCÍ STÁVAJÍCÍ ZNAČKY NA OBJEZNÉ TRASE PŘEKÝT (PŘEŠKRTNOUT)
- FÁZE 1 – V MÍSTĚ CHODNÍKU OCHRANÁ KONSTRUKCE PRO PĚŠÍ

LEGENDA

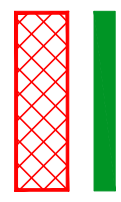

UZAVŘENÝ SILNIČNÍ NADJEZD NA ULICI ZÁVODNÍ
PRACOVNÍ MÍSTO